


La información, diseños, superficies aproximadas (incluyen la totalidad de la estancia, independientemente de la altura libre de las mismas), medidas o imágenes de los productos que puedan estar contenidos en la presente web/dossier son meramente orientativos y sujetos a posibles variaciones a exclusivo criterio del Promotor y, en ningún caso, suponen oferta contractual en firme.

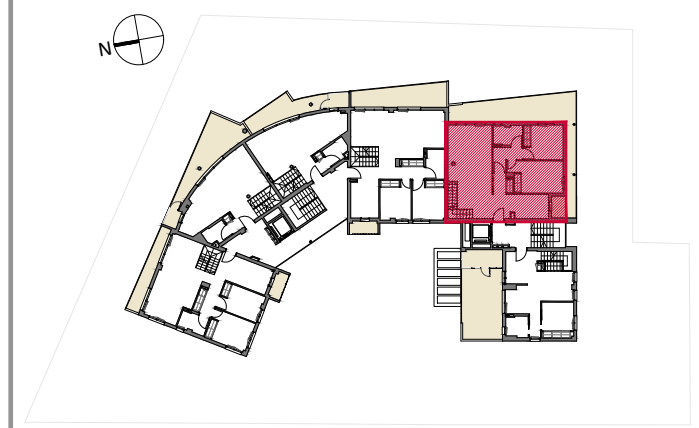

PORTAL 2 PLANTA 2 VIVIENDA A NIVEL INFERIOR  
 Calle Atenas 82. Jávea (Alicante)


CUADRO DE SUPERFICIES	
SUPERFICIE ÚTIL DE VIVIENDA	101.96 m <sup>2</sup> .
SUPERFICIE CONSTRUIDA VIVIENDA	120.01 m <sup>2</sup> .
SUPERFICIE CONSTRUIDA TERRAZAS CUBIERTAS	21.42 m <sup>2</sup> .
SUPERFICIE CONSTRUIDA TERRAZAS DESCUBIERTAS	50.82 m <sup>2</sup> .
PARTE PROPORCIONAL ELEMENTOS COMUNES	22.64 m <sup>2</sup> .
SUPERFICIE TOTAL VENTA	214.89 m <sup>2</sup> .




PLANTA

0 1 2 3 4

ESCALA GRÁFICA Ed. 03/2026

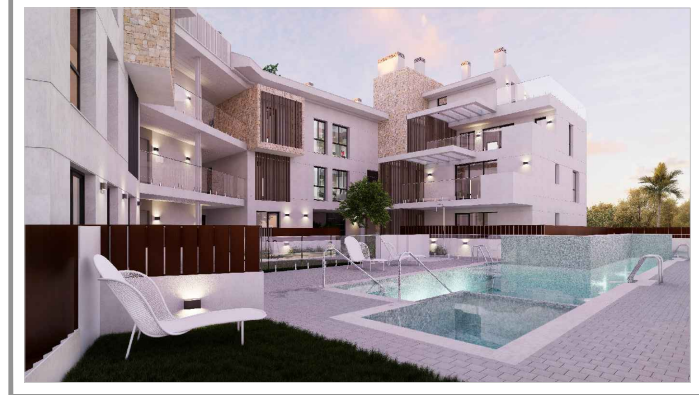


La información, diseños, superficies aproximadas (incluyen la totalidad de la estancia, independientemente de la altura libre de las mismas), medidas o imágenes de los productos que puedan estar contenidos en la presente web/dossier son meramente orientativos y sujetos a posibles variaciones a exclusivo criterio del Promotor y, en ningún caso, suponen oferta contractual en firme.

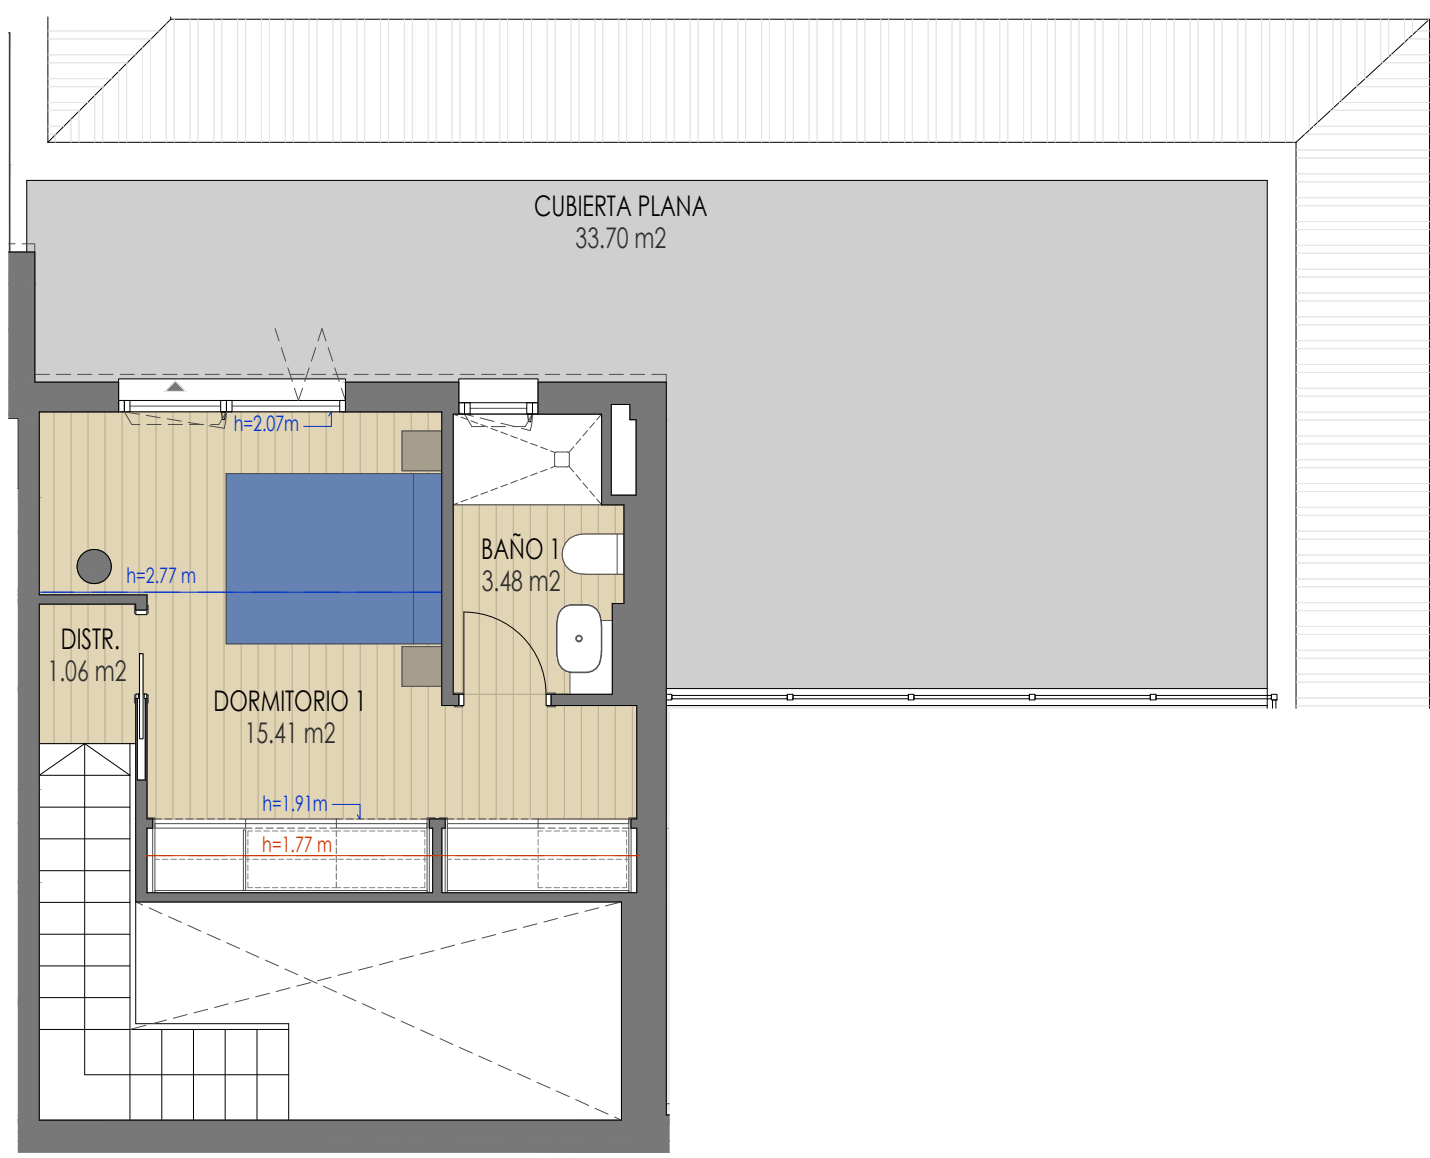

PORTAL 2 PLANTA 2 VIVIENDA A NIVEL ÁTICO  
 Calle Atenas 82. Jávea (Alicante)

CUADRO DE SUPERFICIES	
SUPERFICIE ÚTIL DE VIVIENDA	101.96 m2.
SUPERFICIE CONSTRUIDA VIVIENDA	120.01 m2.
SUPERFICIE CONSTRUIDA TERRAZAS CUBIERTAS	21.42 m2.
SUPERFICIE CONSTRUIDA TERRAZAS DESCUBIERTAS	50.82 m2.
PARTE PROPORCIONAL ELEMENTOS COMUNES	22.64 m2.
SUPERFICIE TOTAL VENTA	214.89 m2.

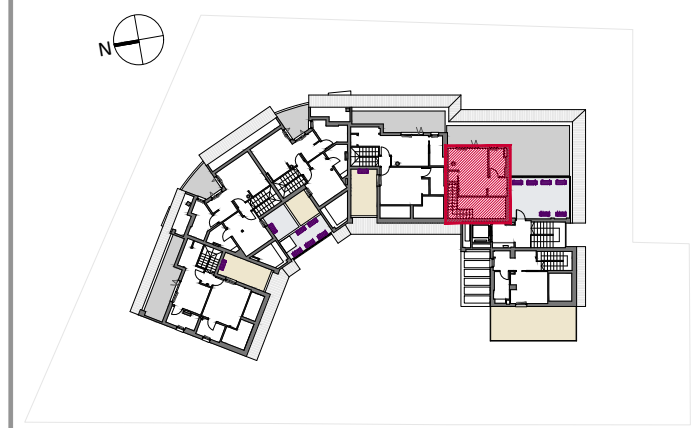

PLANTA  
 0 1 2 3 4  
 ESCALA GRÁFICA  
 Ed. 04/2026

