


La información, diseños, superficies aproximadas (incluyen la totalidad de la estancia, independientemente de la altura libre de las mismas), medidas o imágenes de los productos que puedan estar contenidos en la presente web/dossier son meramente orientativos y sujetos a posibles variaciones a exclusivo criterio del Promotor y, en ningún caso, suponen oferta contractual en firme.

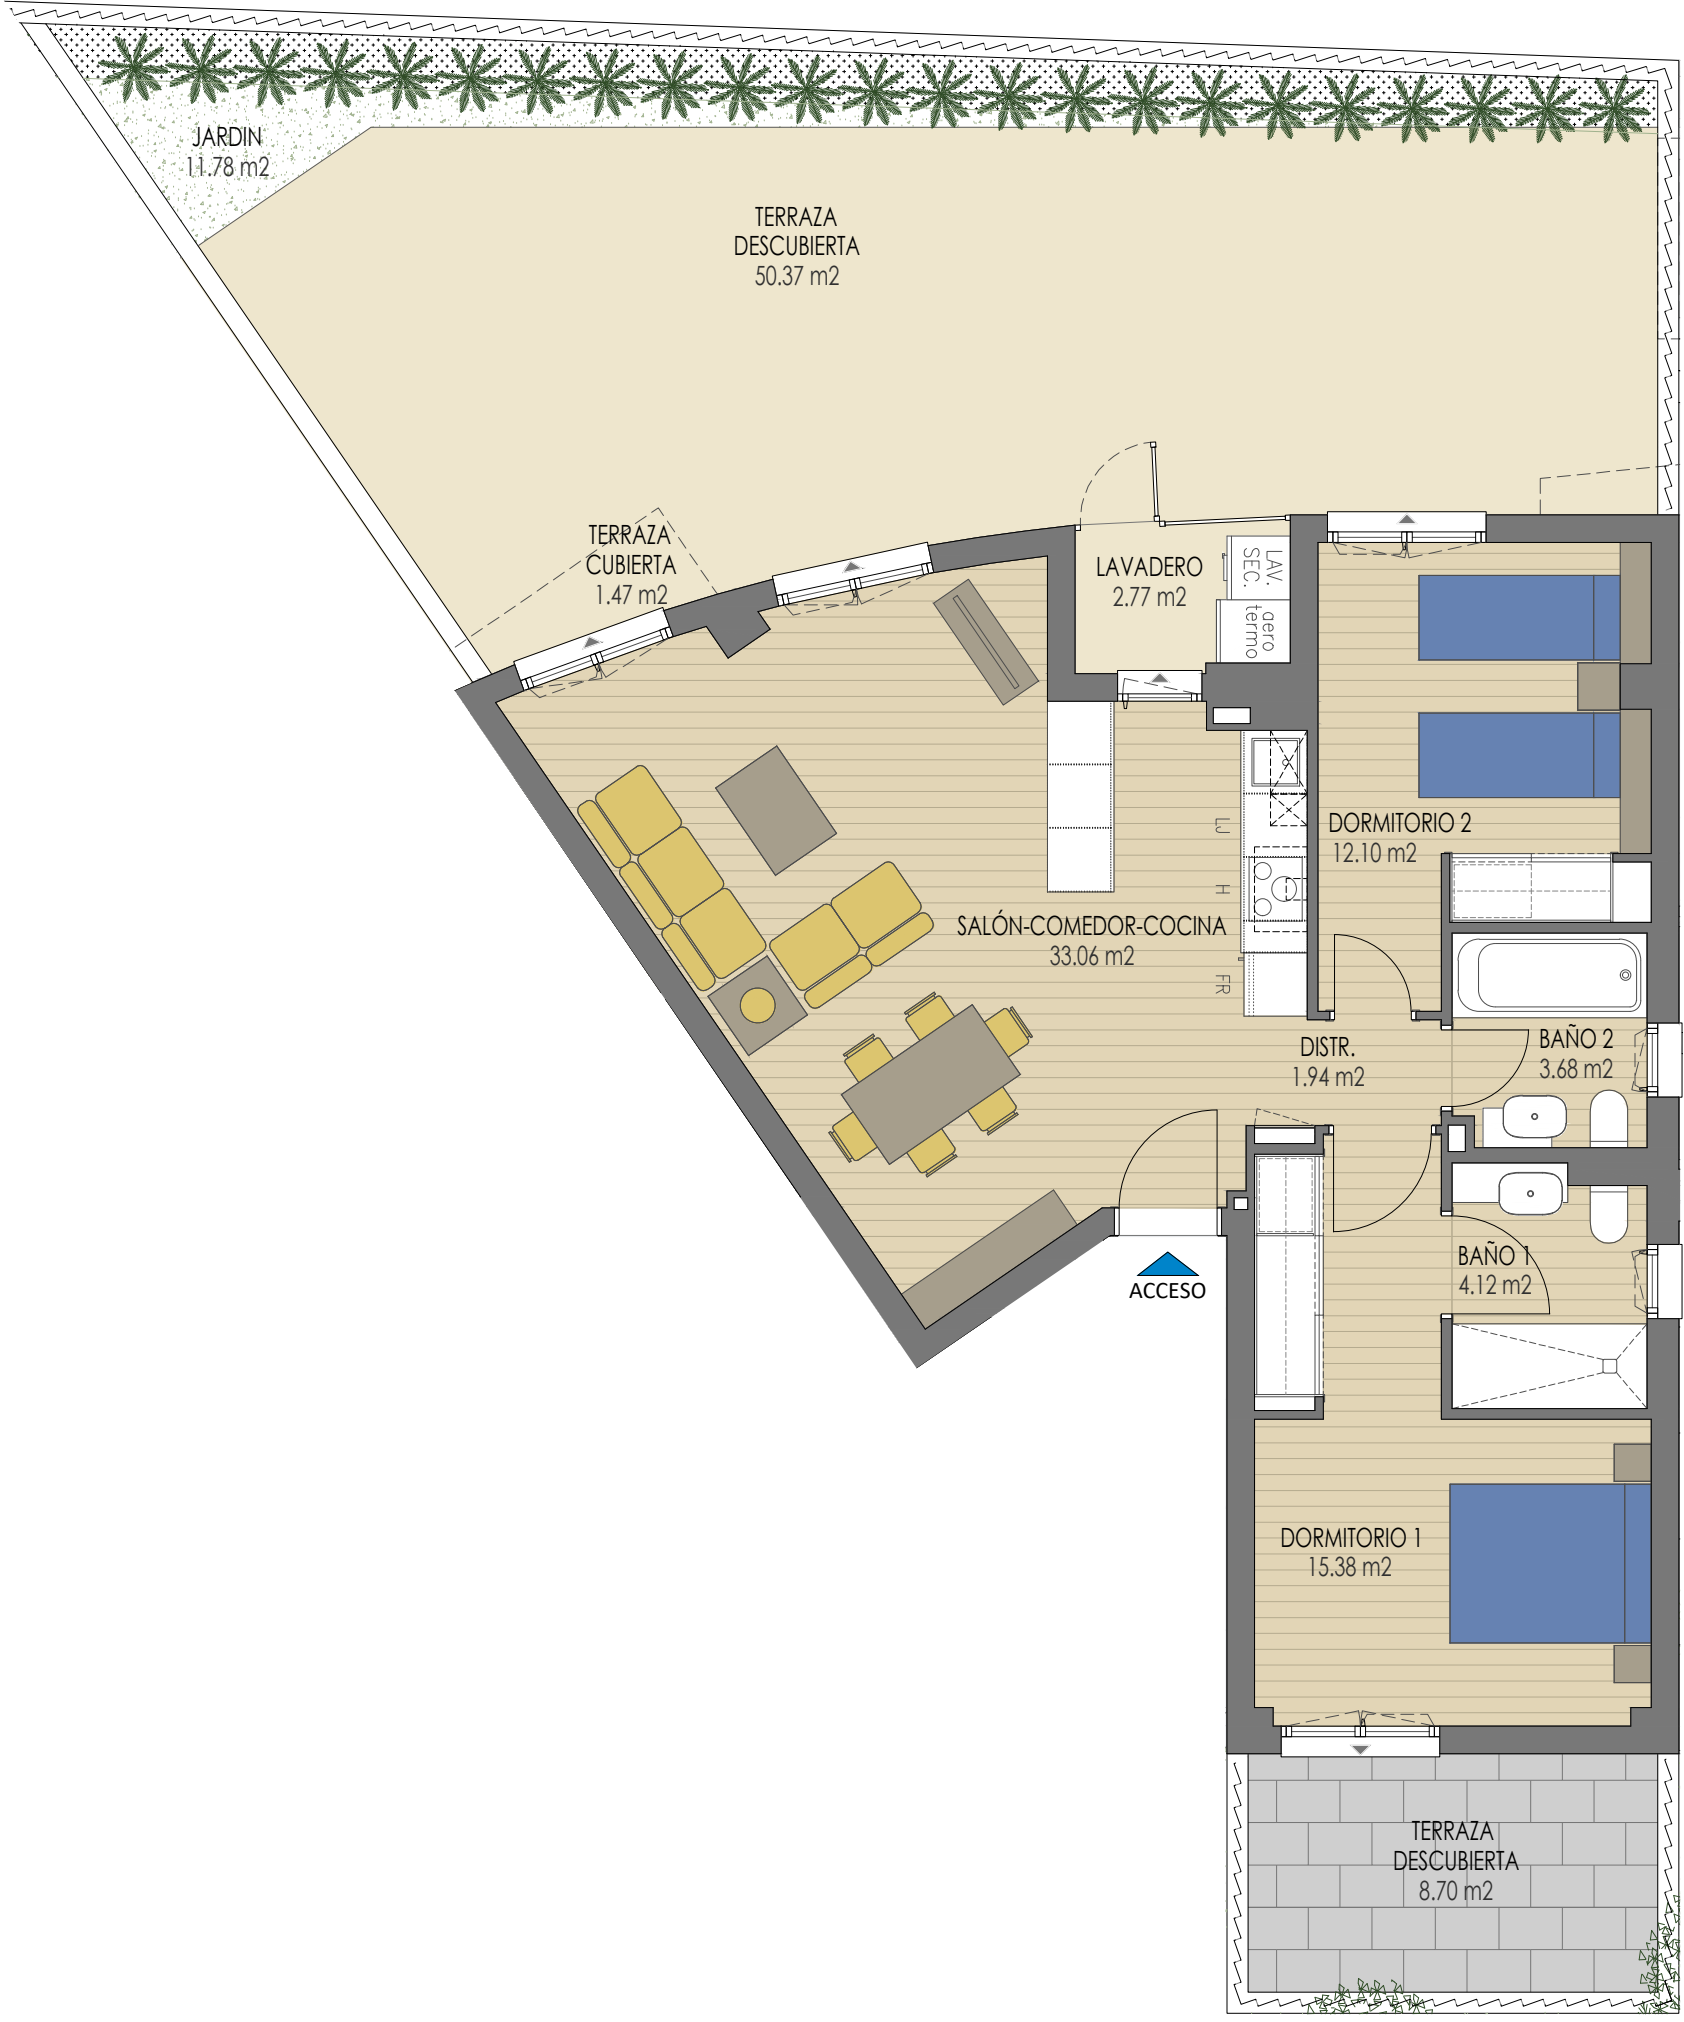

PORTAL PLANTA VIVIENDA  
**1 Bajo A**  
 Calle Atenas 82. Jávea (Alicante)

CUADRO DE SUPERFICIES	
SUPERFICIE ÚTIL DE VIVIENDA	73.05 m <sup>2</sup> .
SUPERFICIE CONSTRUIDA VIVIENDA	84.72 m <sup>2</sup> .
SUPERFICIE CONSTRUIDA TERRAZAS CUBIERTAS	1.51 m <sup>2</sup> .
SUPERFICIE CONSTRUIDA TERRAZAS DESCUBIERTAS	77.23 m <sup>2</sup> .
PARTE PROPORCIONAL ELEMENTOS COMUNES	12.11 m <sup>2</sup> .
<b>SUPERFICIE TOTAL VENTA</b>	<b>175.57 m<sup>2</sup>.</b>

